


План типового поверху

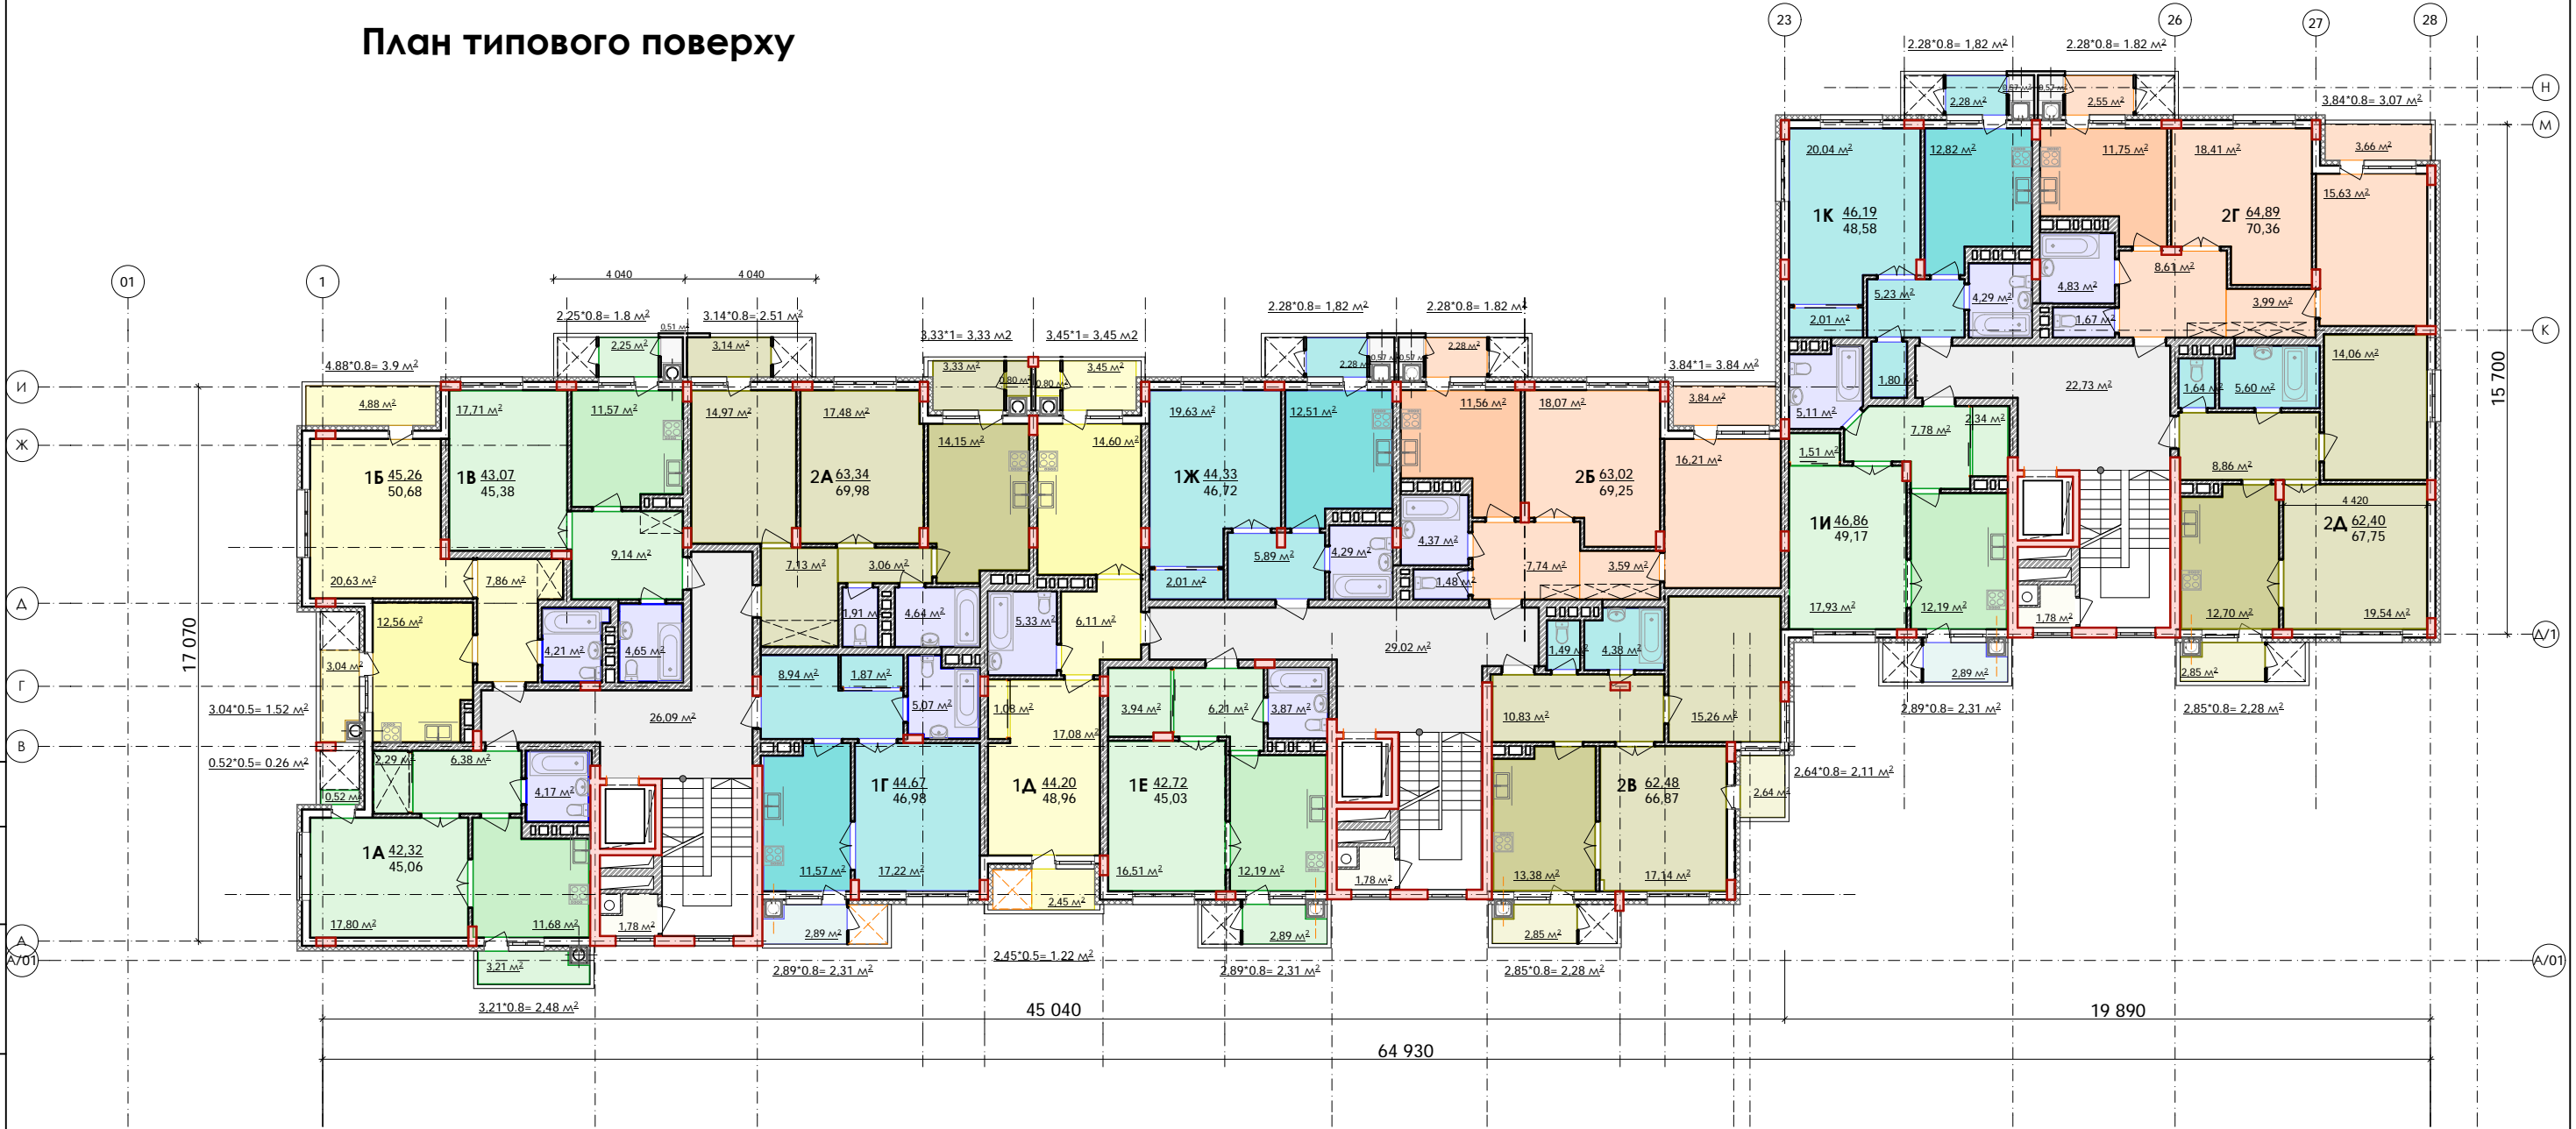

Погоджено

Зам. інв. №

Підпис і дата

Інв. №

						15-14-8. МБР			
						Будівництво багатопверхового житлового будинку з нежитловими приміщеннями комерційного призначення в рівні першого поверху та підземним паркінгом в кварталі багатопверхової житлової забудови "ВЕСЕЛКА" на вул. Залізнична 7 в м. Львові (Будинок №8 по ГП)			
Змін	Кільк	Аркуш	Недок	Підпис	Дата	Багатоквартирний житловий будинок	Стадія	Аркуш	Аркушів
		ГАП	Симбірцева				ЕП		
		Архітектор	Симбірцева						
		Н. контроль	Янишин			План типового поверху	